

АДМИНИСТРАЦИЯ ГОРОДА  
ПЕРМИ  
ДЕПАРТАМЕНТ ГРАДОСТРОИТЕЛЬСТВА  
И АРХИТЕКТУРЫ АДМИНИСТРАЦИИ  
ГОРОДА ПЕРМИ

АКТ

09.06.2015 № 454/47

Об установлении адреса

УТВЕРЖДАЮ

Заместитель начальника УИОГД  
департамента градостроительства и  
архитектуры администрации  
города Перми

В.Г.Сюткин

2015 года



В соответствии с Положением об адресном реестре города Перми, утвержденным постановлением администрации города Перми от 06.04.2009 № 191 «Об адресном реестре города Перми» в Дзержинском районе установить адрес:

**ул.Крылова,17** - земельному участку с кадастровым номером 59:01:0000000:79855 общей площадью 4431 кв.м с разрешенным использованием: многоквартирные жилые дома разных типов со встроено-пристроенными помещениями нежилого назначения на нижних этажах жилых домов при условии примыкания земельного участка к красным линиям улицы и формированием входных групп со стороны улиц.

Признать недействительным в отношении вышеуказанного объекта адрес: Пермский край, г.Пермь, Дзержинский район, ж.р. Данилиха, ул.Данилихинская, ул.Коммунаров, ул.Уральских партизан, ул.Полевая.

Признать утратившим силу:-.

Приложение: схема расположения объекта на обороте настоящего акта.

Составлен в 1 экз. и передан в дело регистрации адресов.

Копия \_\_\_\_\_

Примечание:


Специалист: Е.В.Петрова



*Сюткин*  
(подпись)

09.06.2015  
(дата)

Копия верна:  
гл. специалист  
*Сюткина*

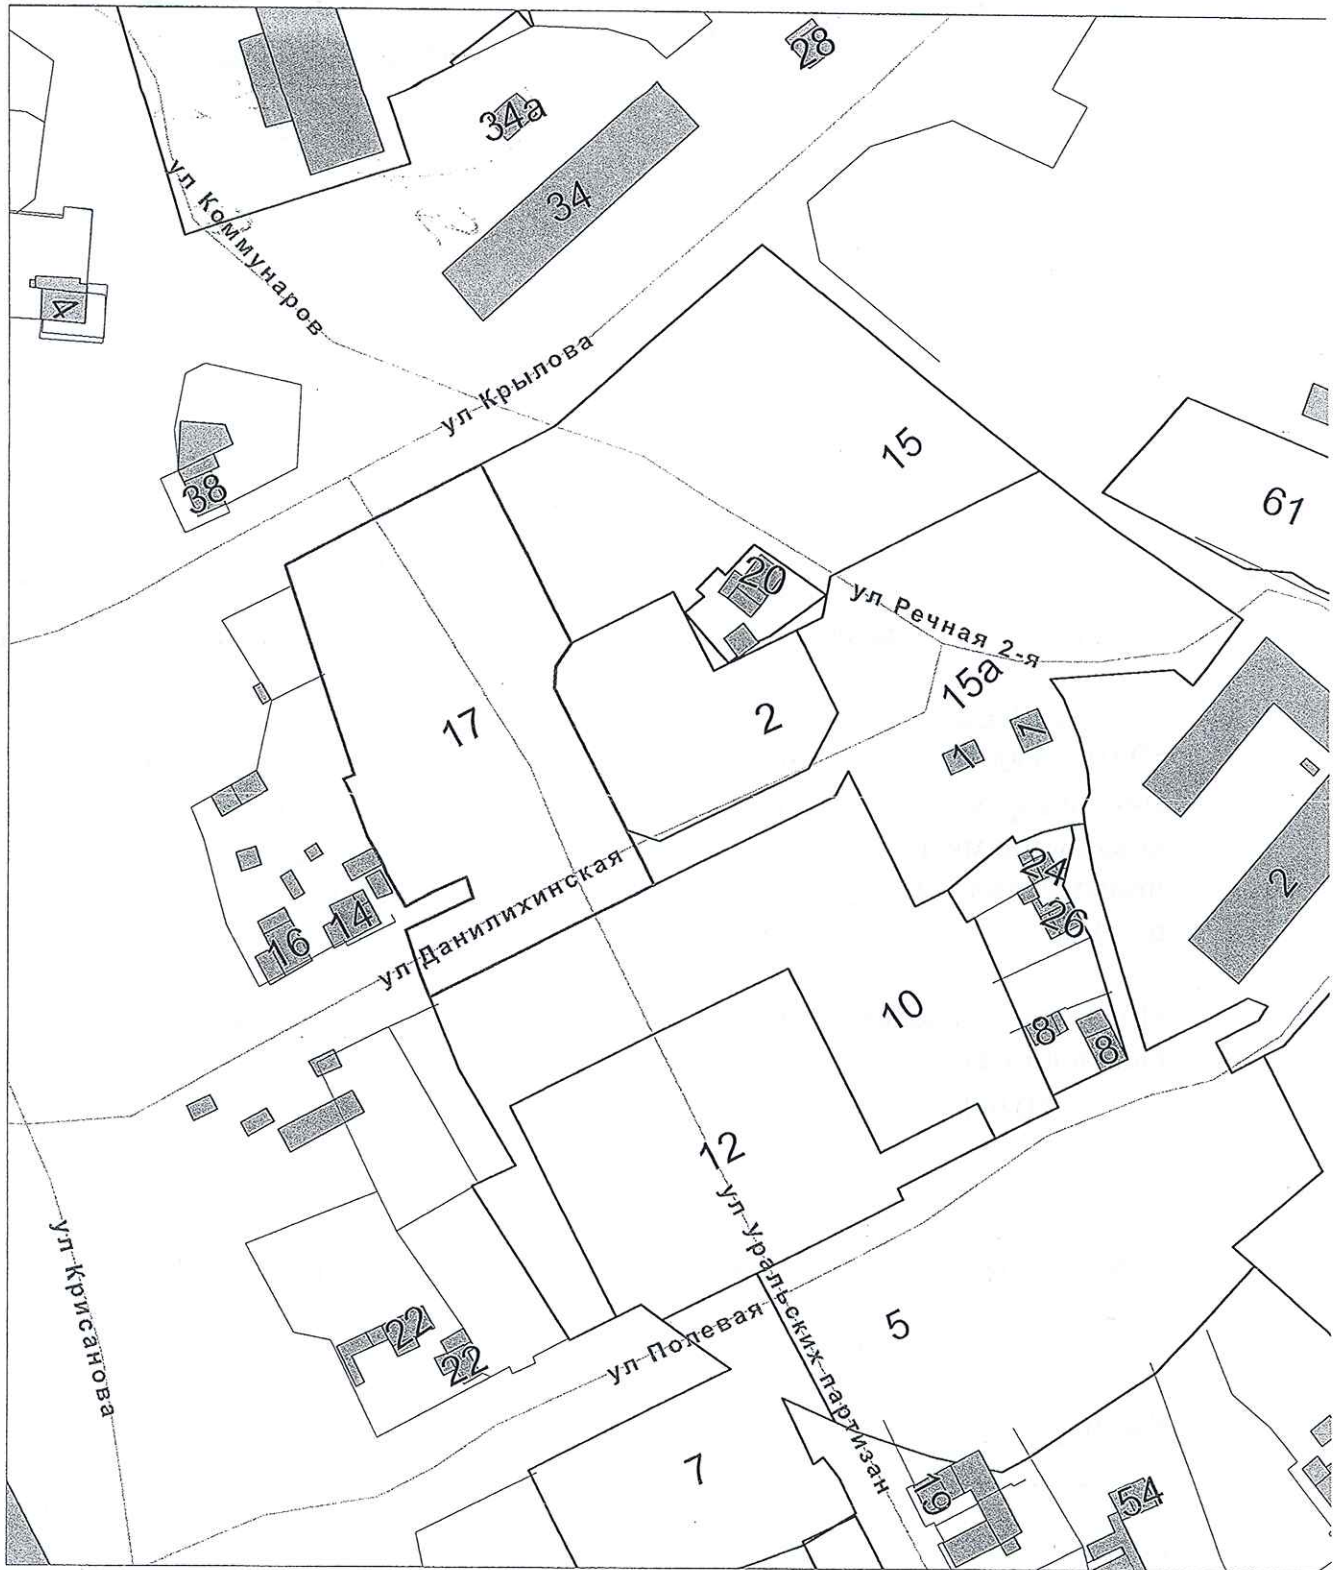

1:1000



Копия выдана  
гл. специалист  
*Стефан*