

**АДМИНИСТРАЦИЯ ГОРОДА
ПЕРМИ**
ДЕПАРТАМЕНТ ГРАДОСТРОИТЕЛЬСТВА
И АРХИТЕКТУРЫ АДМИНИСТРАЦИИ
ГОРОДА ПЕРМИ

АКТ

09.06.2015 № 452/45

Об установлении адреса

УТВЕРЖДАЮ

Заместитель начальника УИОГД
департамента градостроительства и
архитектуры администрации
города Перми

В.Г.Сюткин

2015 года



В соответствии с Положением об адресном реестре города Перми, утвержденным постановлением администрации города Перми от 06.04.2009 № 191 «Об адресном реестре города Перми» в Дзержинском районе установить адрес:

ул.Крылова,15 - земельному участку с кадастровым номером 59:01:0000000:79854 общей площадью 4734 кв.м с разрешенным использованием: многоквартирные жилые дома разных типов со встроено-пристроенными помещениями нежилого назначения на нижних этажах жилых домов при условии примыкания земельного участка к красным линиям улицы и формированием входных групп со стороны улиц.

Признать недействительным в отношении вышеуказанного объекта адрес: Пермский край, г.Пермь, Дзержинский район, ж.р. Данилиха, ул.Данилихинская, ул.Коммунаров, ул.Уральских партизан, ул.Полевая.

Признать утратившим силу:-.

Приложение: схема расположения объекта на обороте настоящего акта.

Составлен в 1 экз. и передан в дело регистрации адресов.

Копия _____


Примечание:

Специалист: Е.В.Петрова



Копия введена в дело
гл. специалист
(подпись) _____ (дата) 09.06.2015

Сюткина

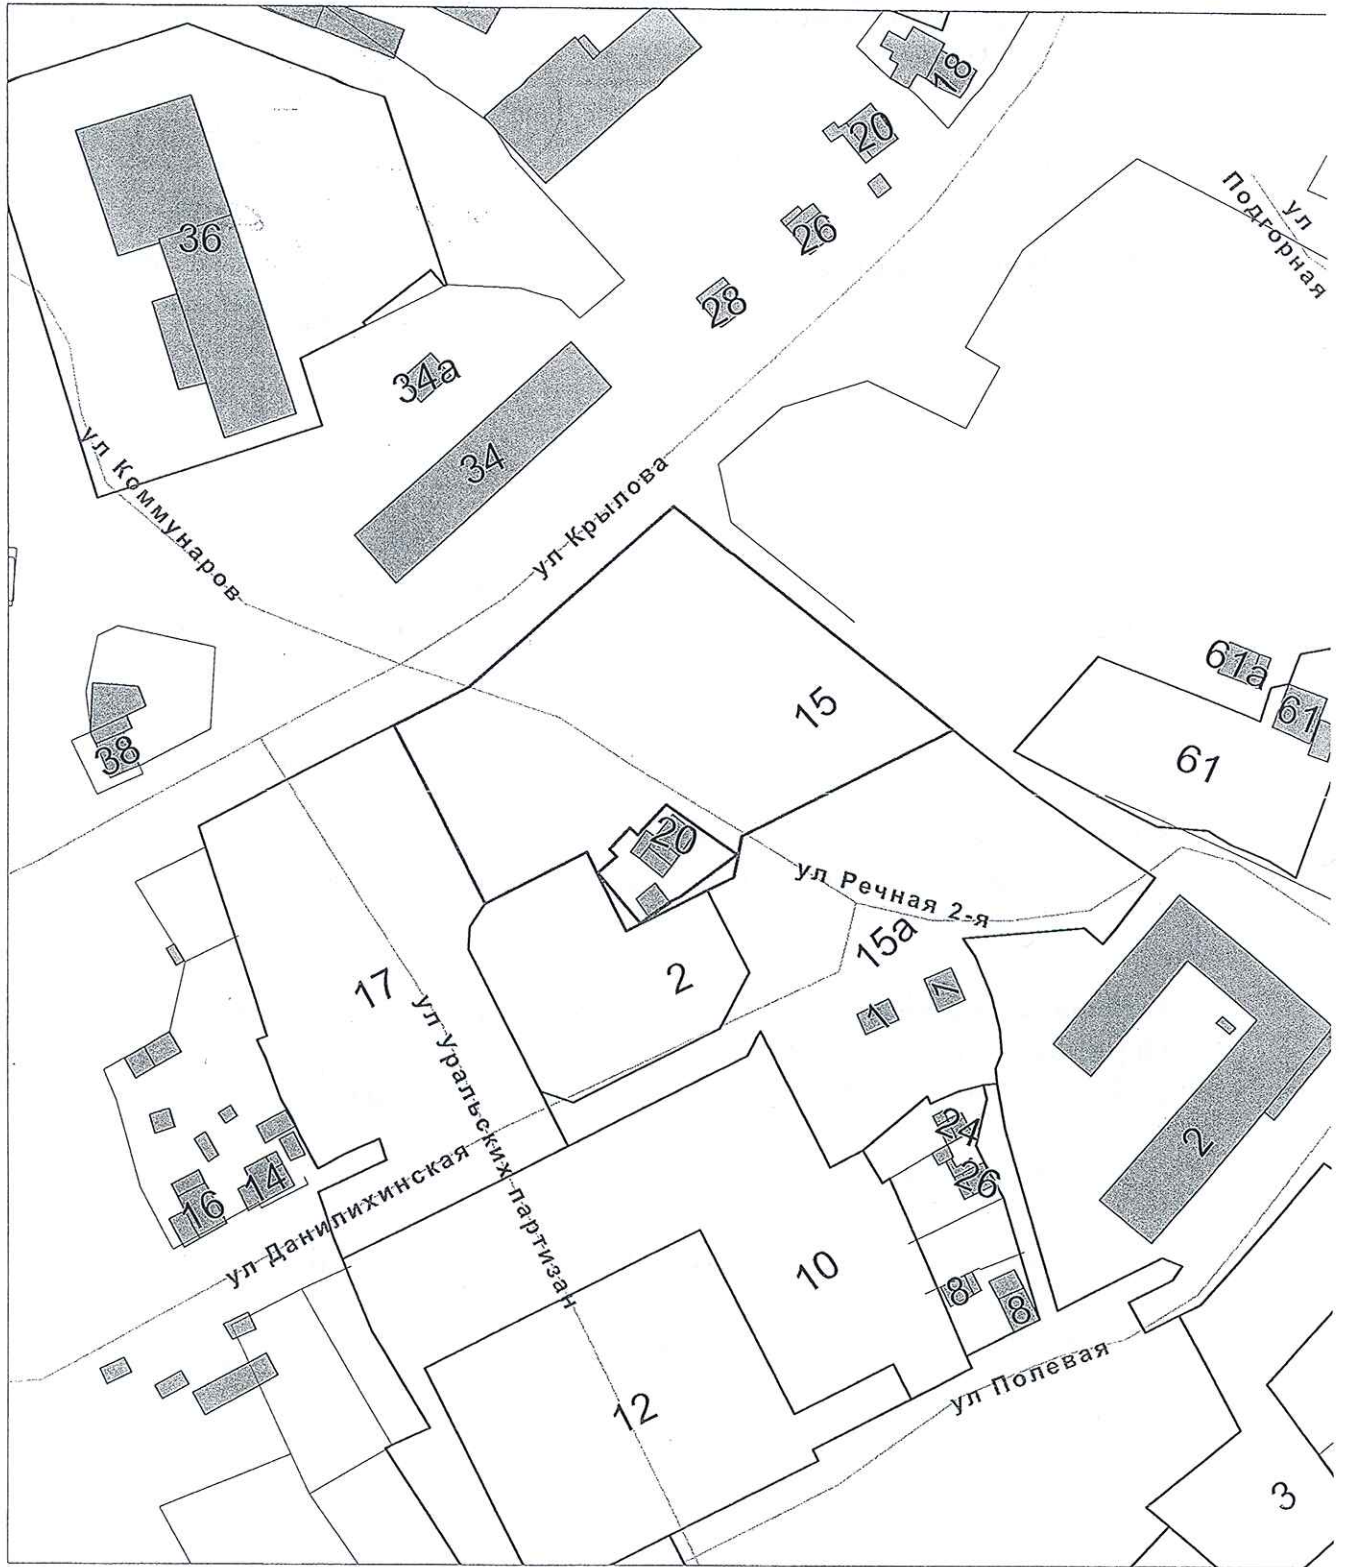

1:1000



Копия верна:
от специалиста

Юфуса