

АДМИНИСТРАЦИЯ ГОРОДА  
ПЕРМИ  
ДЕПАРТАМЕНТ ГРАДОСТРОИТЕЛЬСТВА  
И АРХИТЕКТУРЫ АДМИНИСТРАЦИИ  
ГОРОДА ПЕРМИ

АКТ

17.11.2016 № 1939/334

О присвоении адреса

В соответствии с Правилами присвоения, изменения и аннулирования адресов, утвержденными Постановлением Правительства Российской Федерации от 19.11.2014 № 1221 «Об утверждении правил присвоения, изменения и аннулирования адресов», Положением об адресном реестре города Перми, утвержденным постановлением администрации города Перми от 06.04.2009 № 191 «Об адресном реестре города Перми» присвоить адрес:

ул.Красные казармы,68 – земельному участку с кадастровым номером 59:01:4410269:6114 площадью 9196 кв.м и проектируемому на нем многоквартирному жилому дому со встроенными помещениями общественного назначения и автостоянками в Свердловском районе.

Признать недействительным в отношении земельного участка адрес: Пермский край, г.Пермь, Свердловский район.

Признать утратившим силу:-.

Приложение: схема расположения объектов на обороте настоящего акта.

Составлен в 1 экз. и передан в дело регистрации адресов.

Копия \_\_\_\_\_

Примечание:

Специалист: Е.В.Петрова

УТВЕРЖДАЮ

Заместитель начальника УИОГД  
департамента градостроительства и  
архитектуры администрации  
города Перми


В.Ф.Сюткин

2016 года



*Петрова* 17.11.2016  
(подпись) (дата)

Копия  
П.С.Сюткин  
*Сюткин*

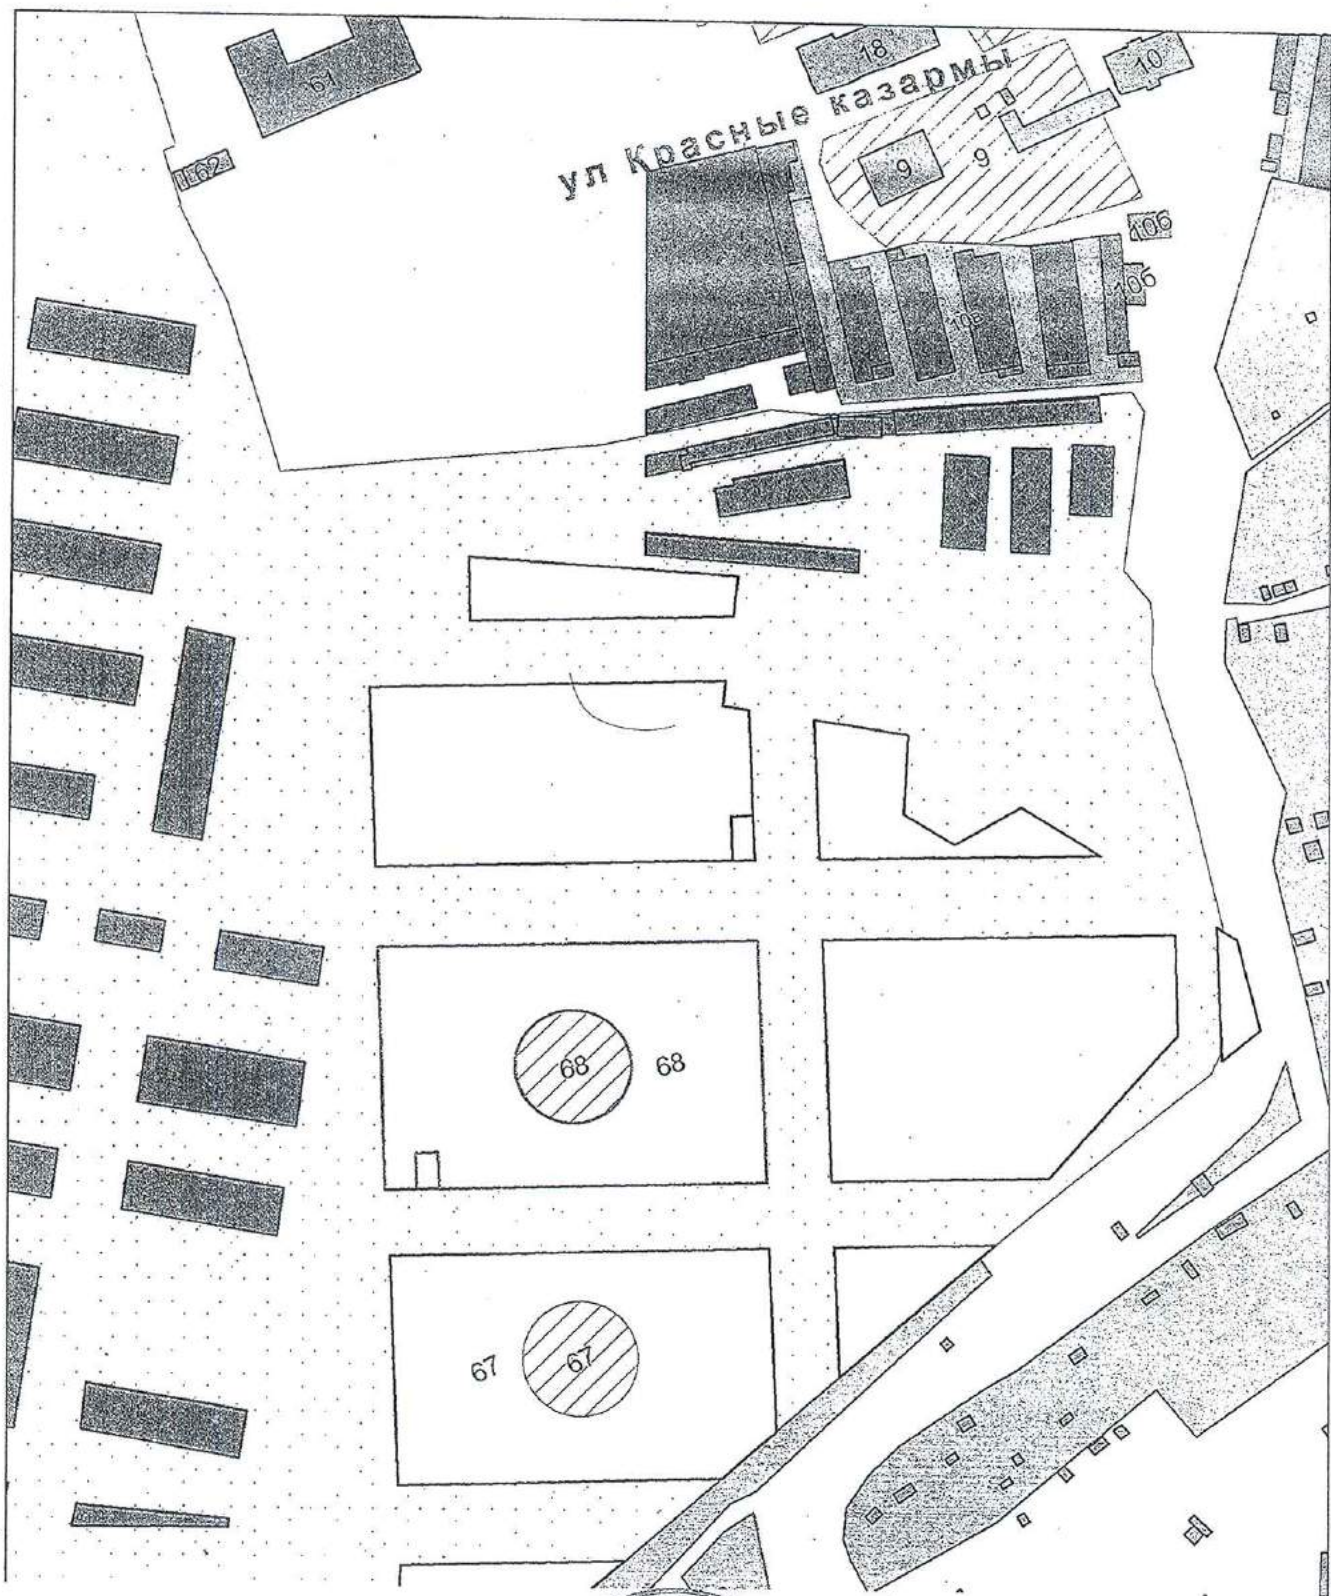

1:1500



Копия № 1  
№ 012  
*Профессор*